


# Подъезд №5

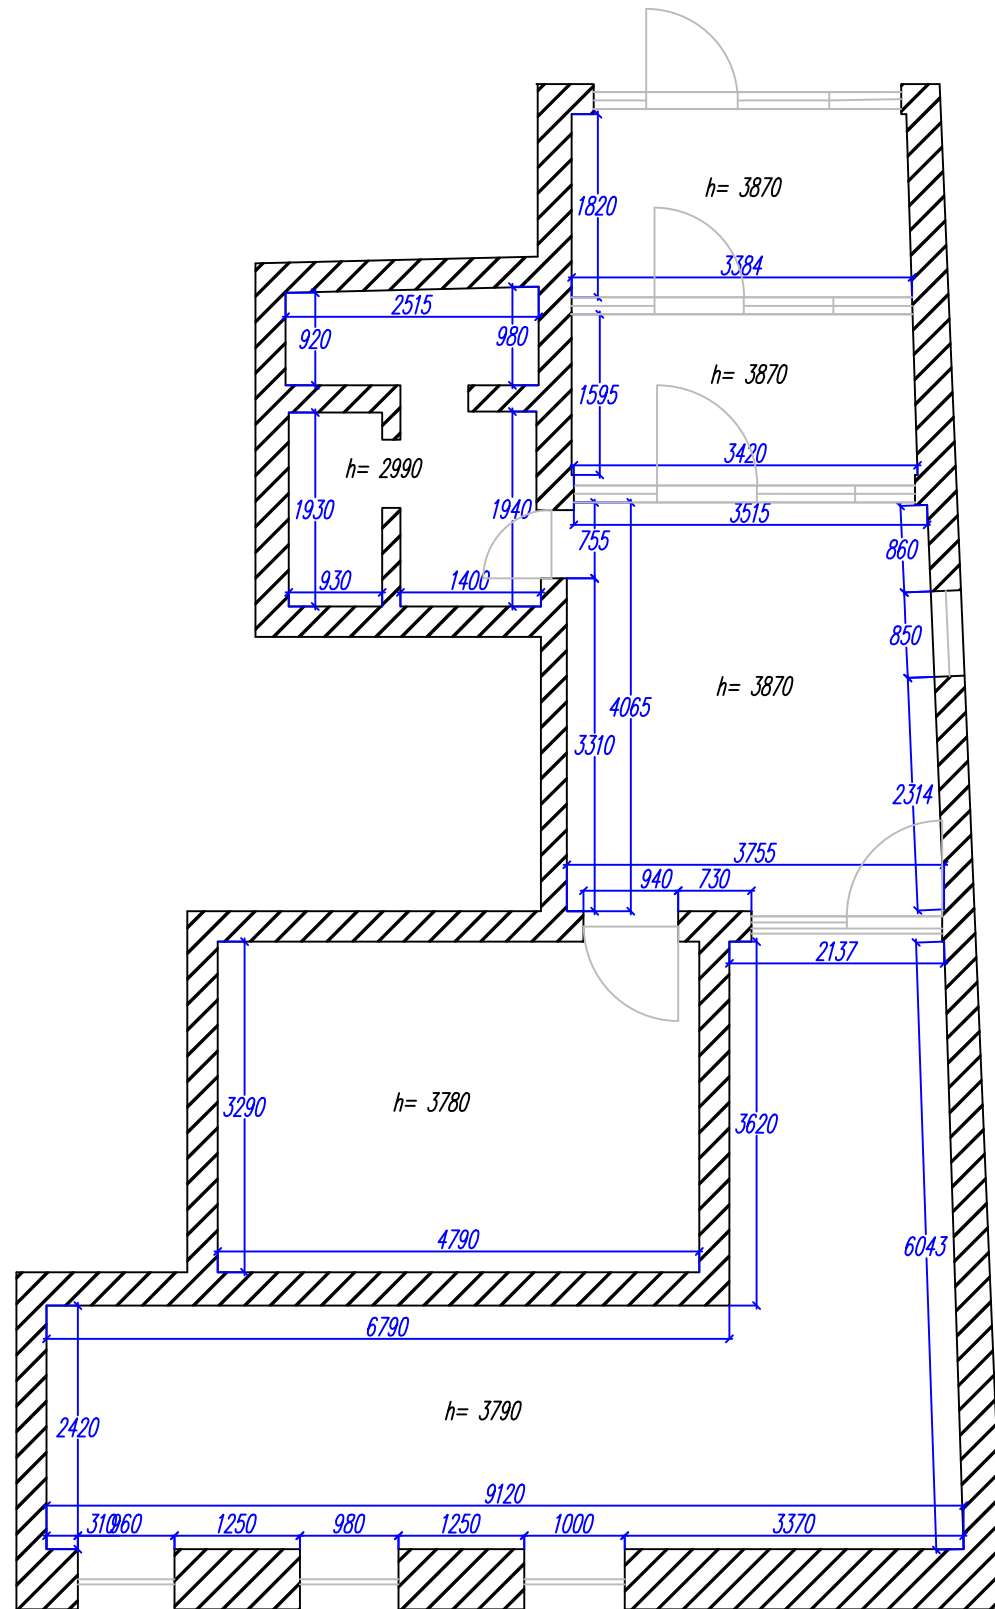

# Подъезд №5

Общая площадь полов = 79.6 м<sup>2</sup>

Общая площадь стен = 257.8 м<sup>2</sup>

