


*Diana Adip*

Адрес объекта: проезд Березово роцци 12

Лист

М 1:60

1

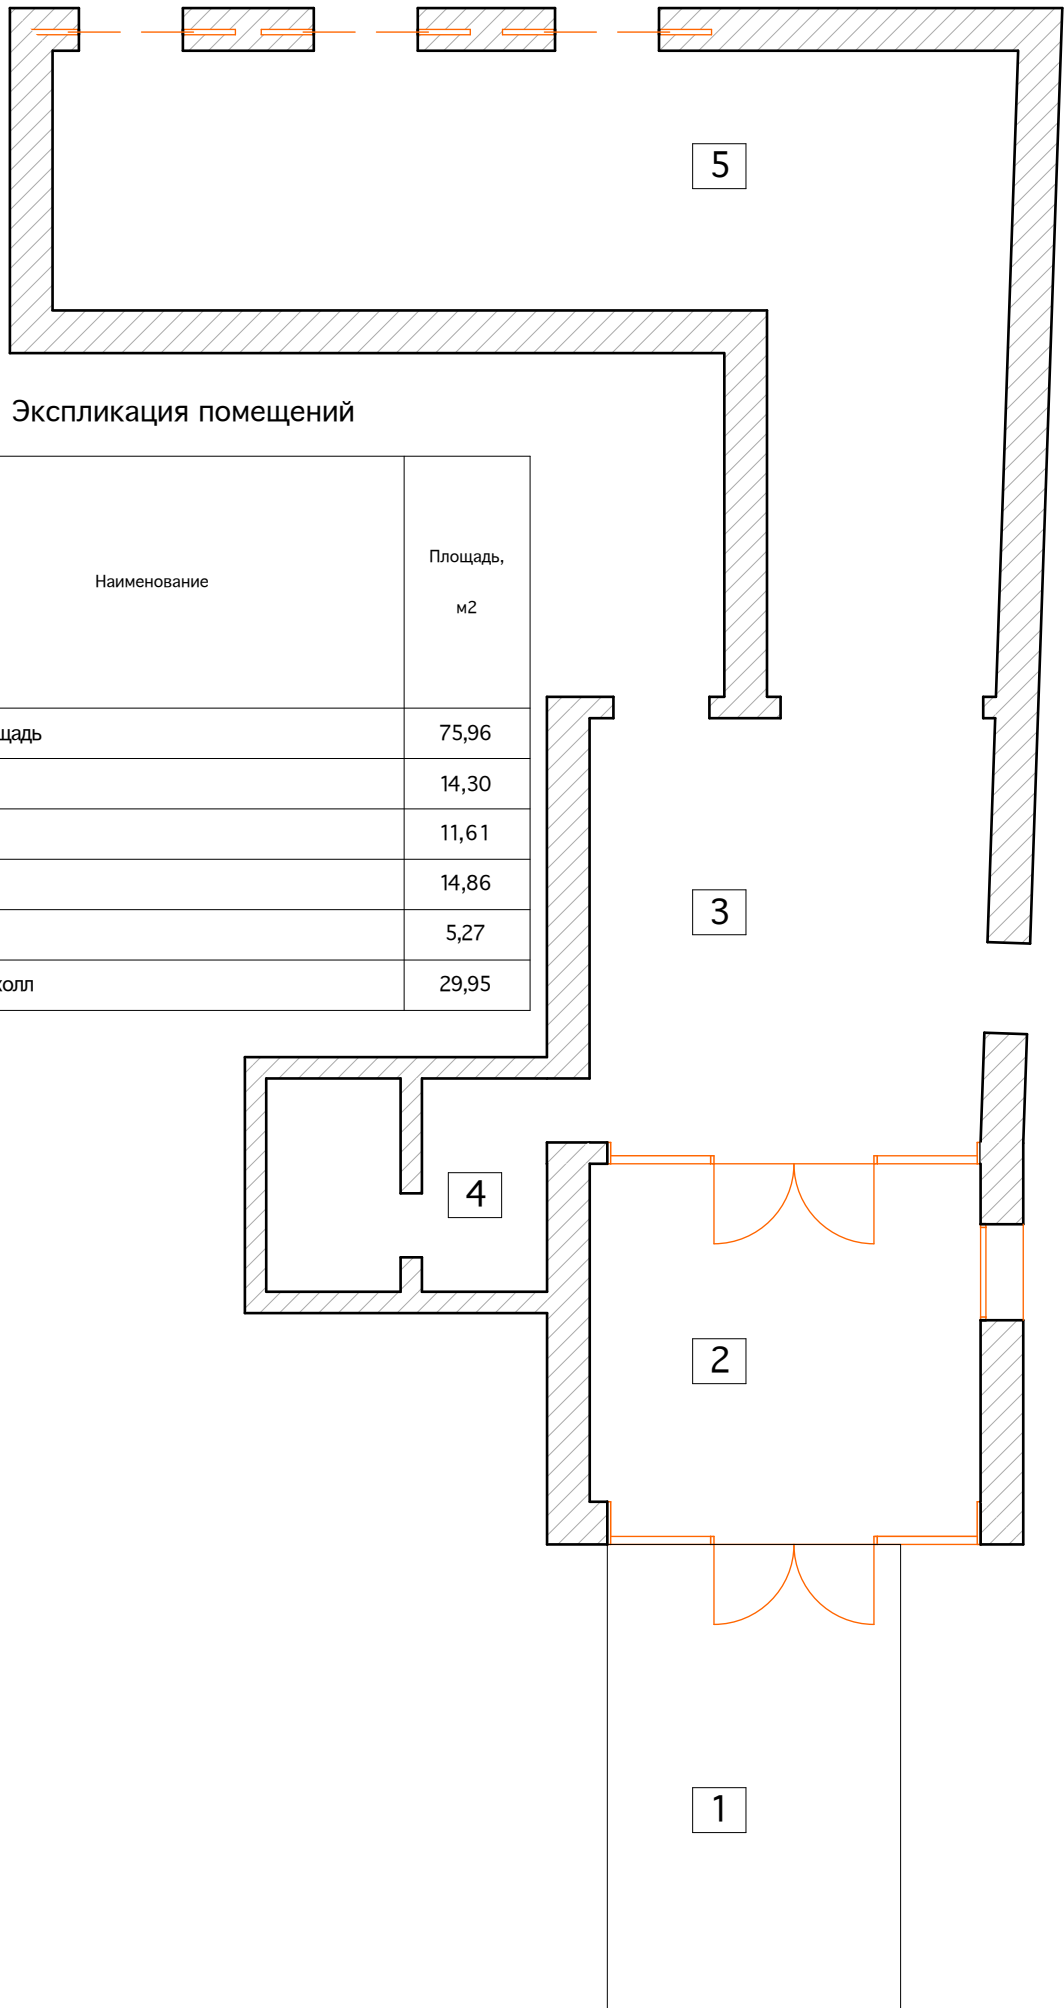

Экспликация помещений

Номер по плану	Наименование	Площадь, м2
	Общая площадь	75,96
1	Пантус	14,30
2	Тамбур	11,61
3	Холл	14,86
4	Санузел	5,27
5	Лифтовой холл	29,95


*Miana Aziz*

Адрес объекта: проезд Березово роцци 12

Экспликация помещений

Лист

2

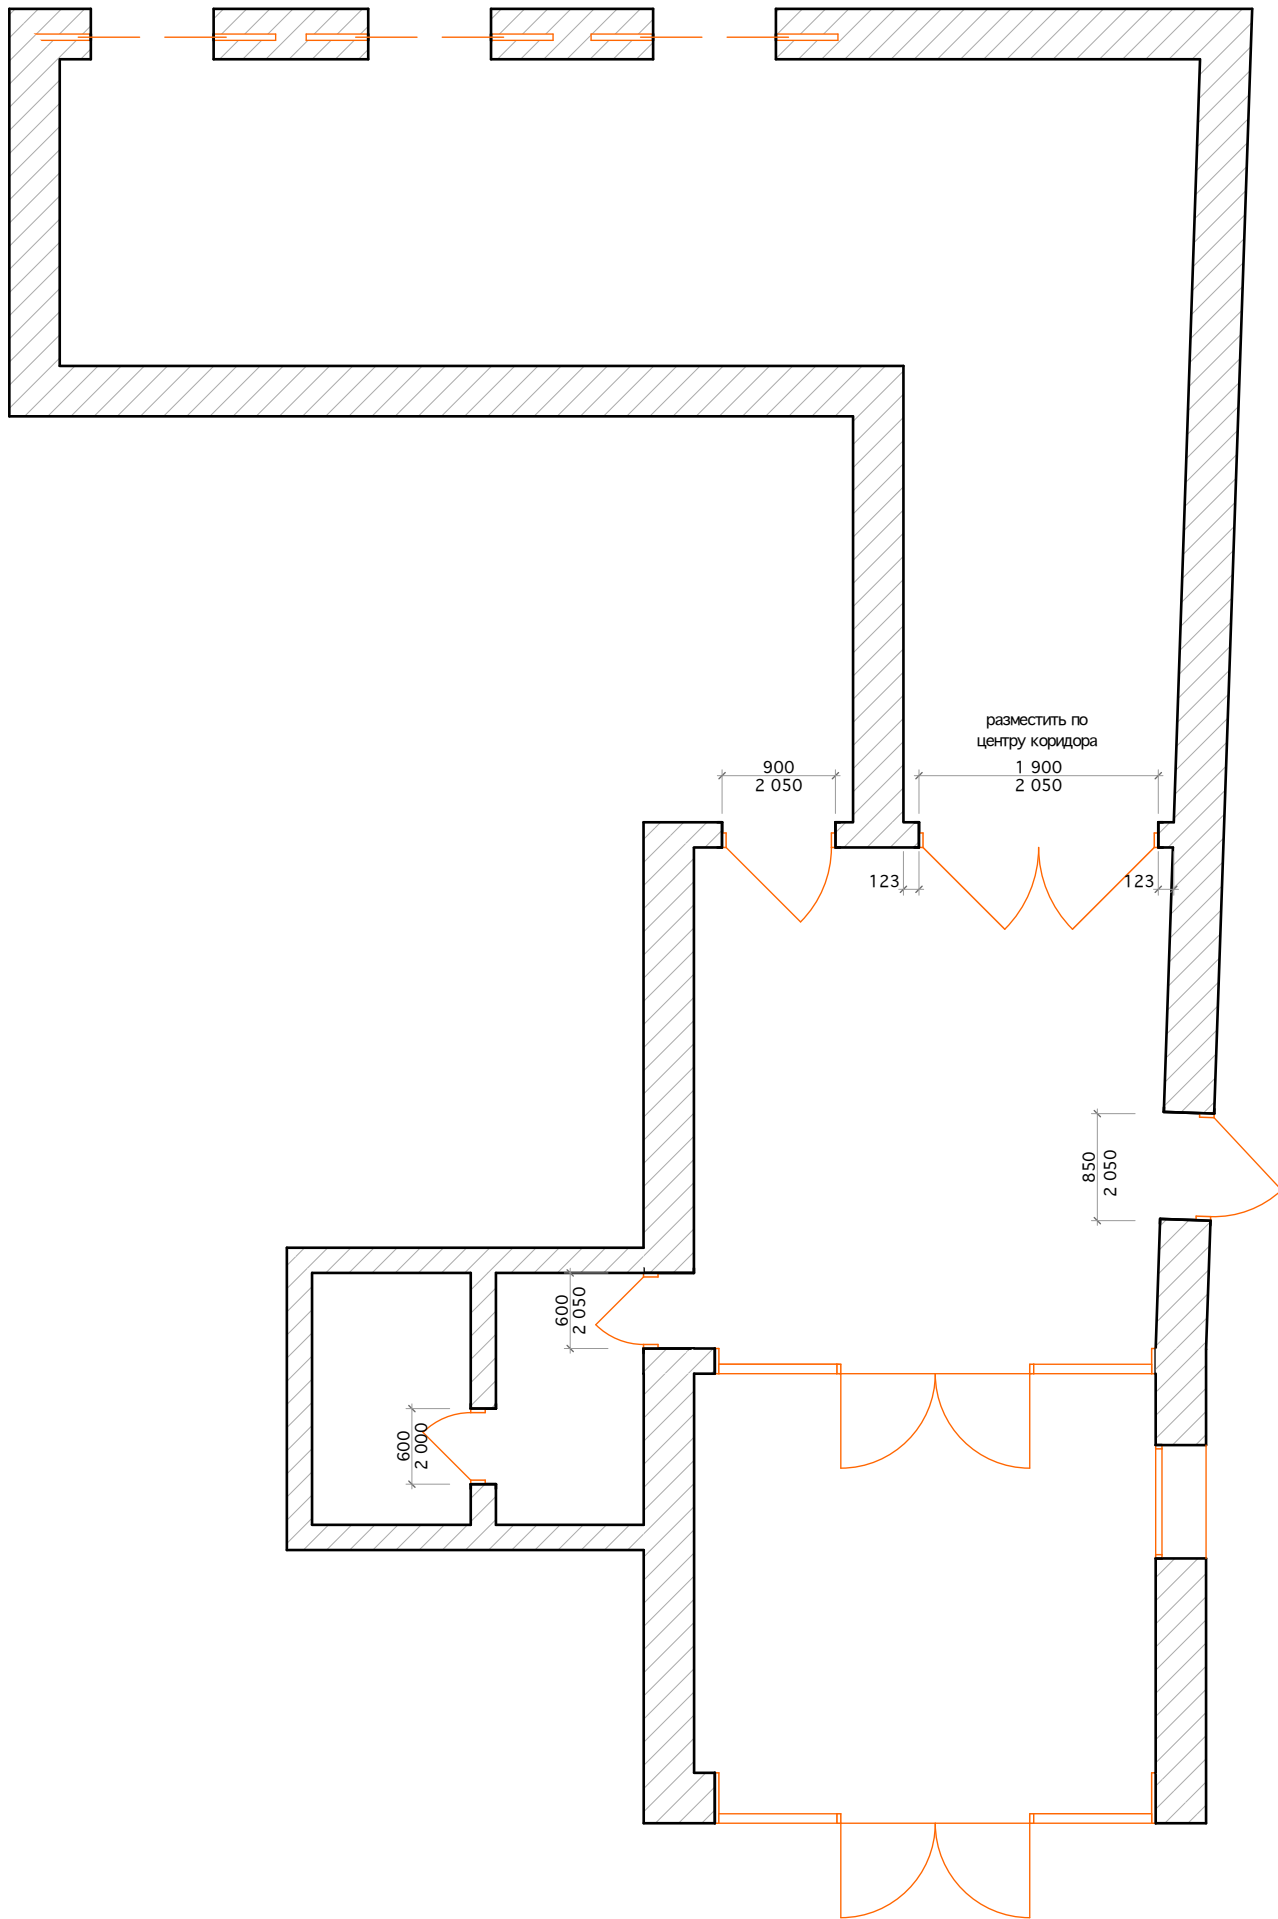


*Diana Aziz*

Адрес объекта: проезд Березово роцци 12  
 Схема открывания дверей и проемы.

М 1:60

Лист

3

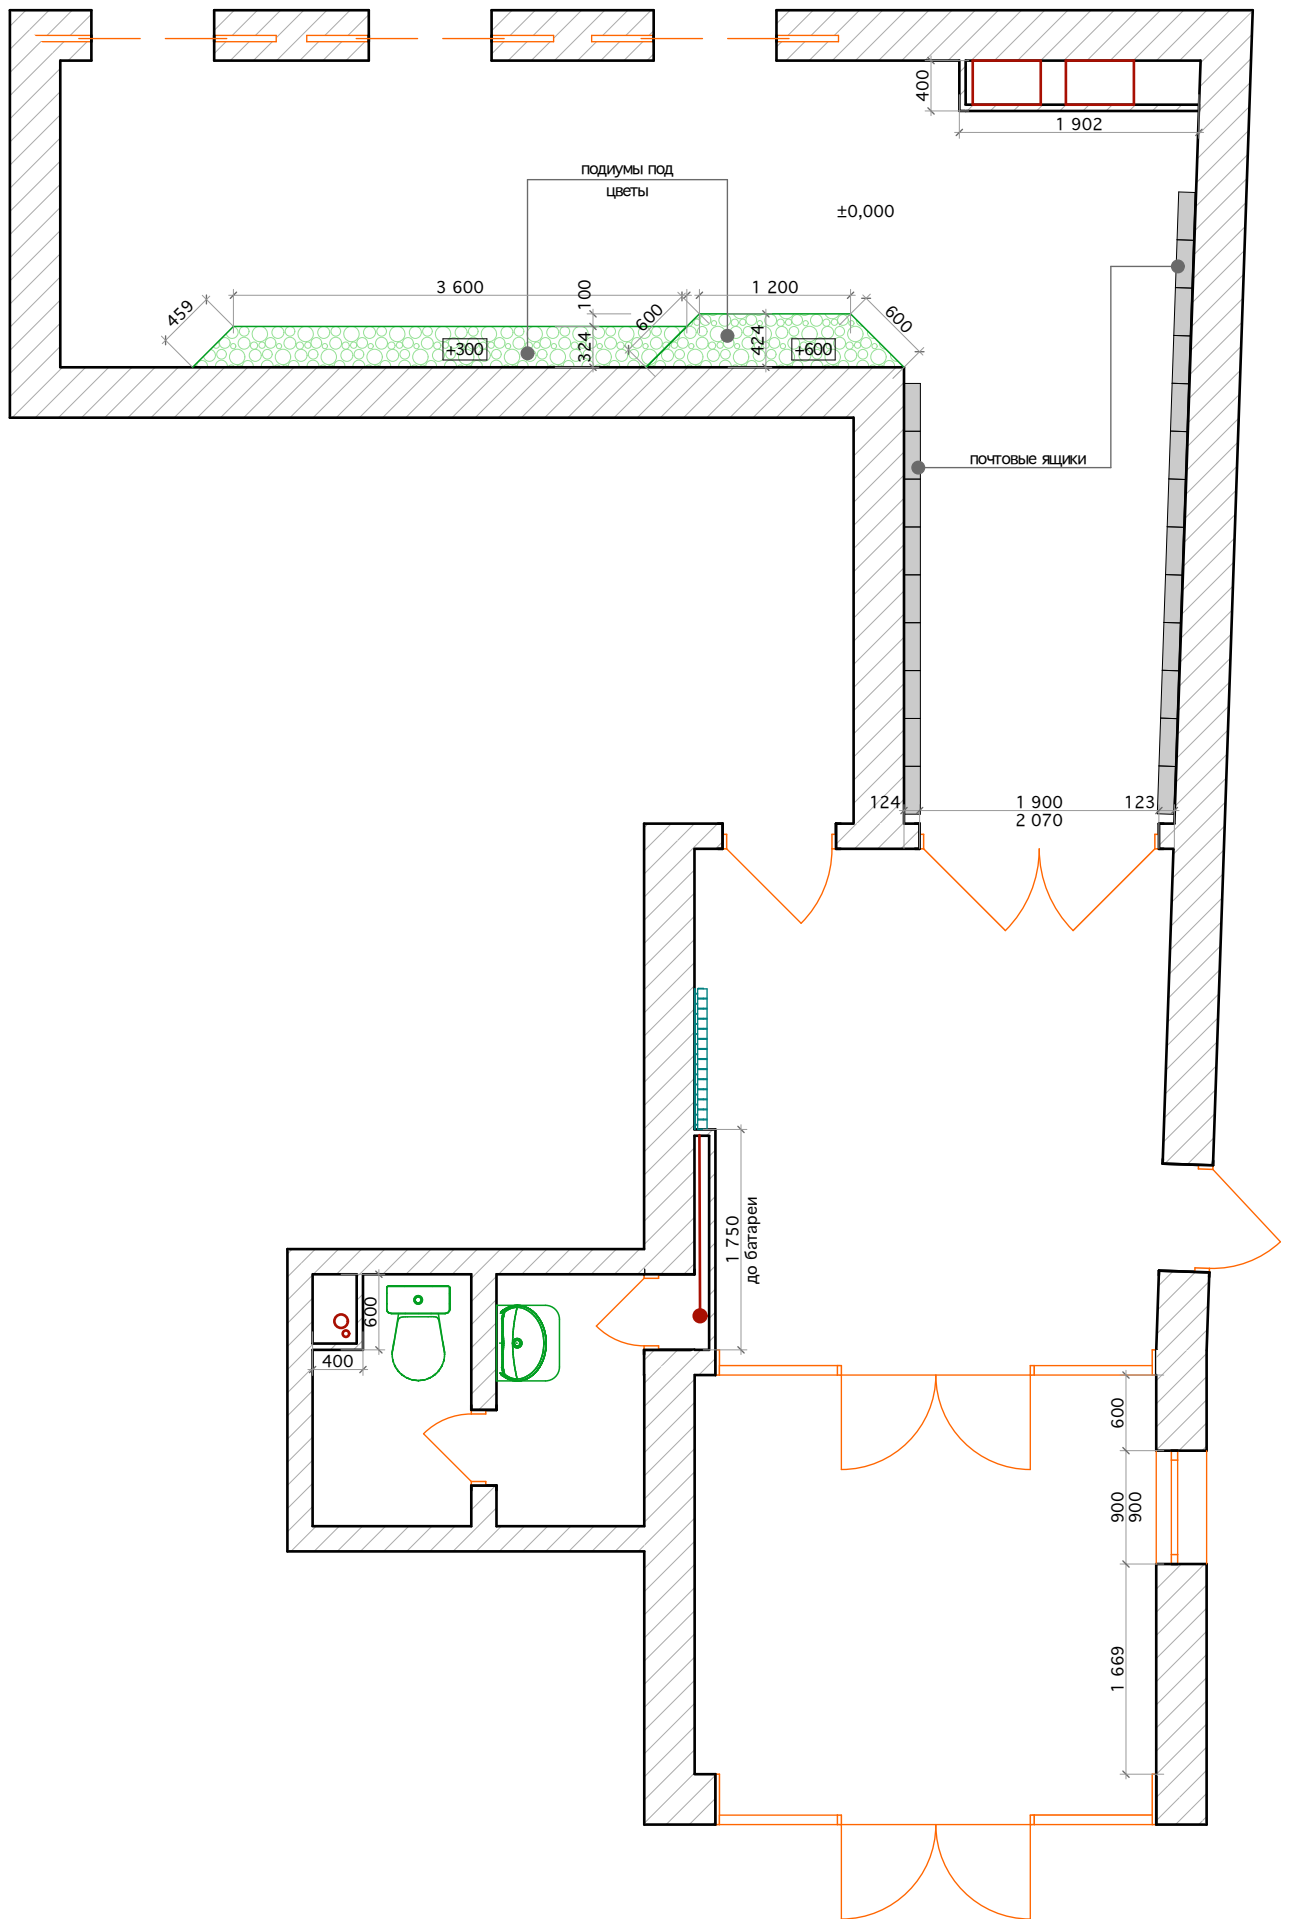

*Miana Adil*


Адрес объекта: проезд Березово рощи 12

Лист

План возводимых конструкций.

М 1:60

4

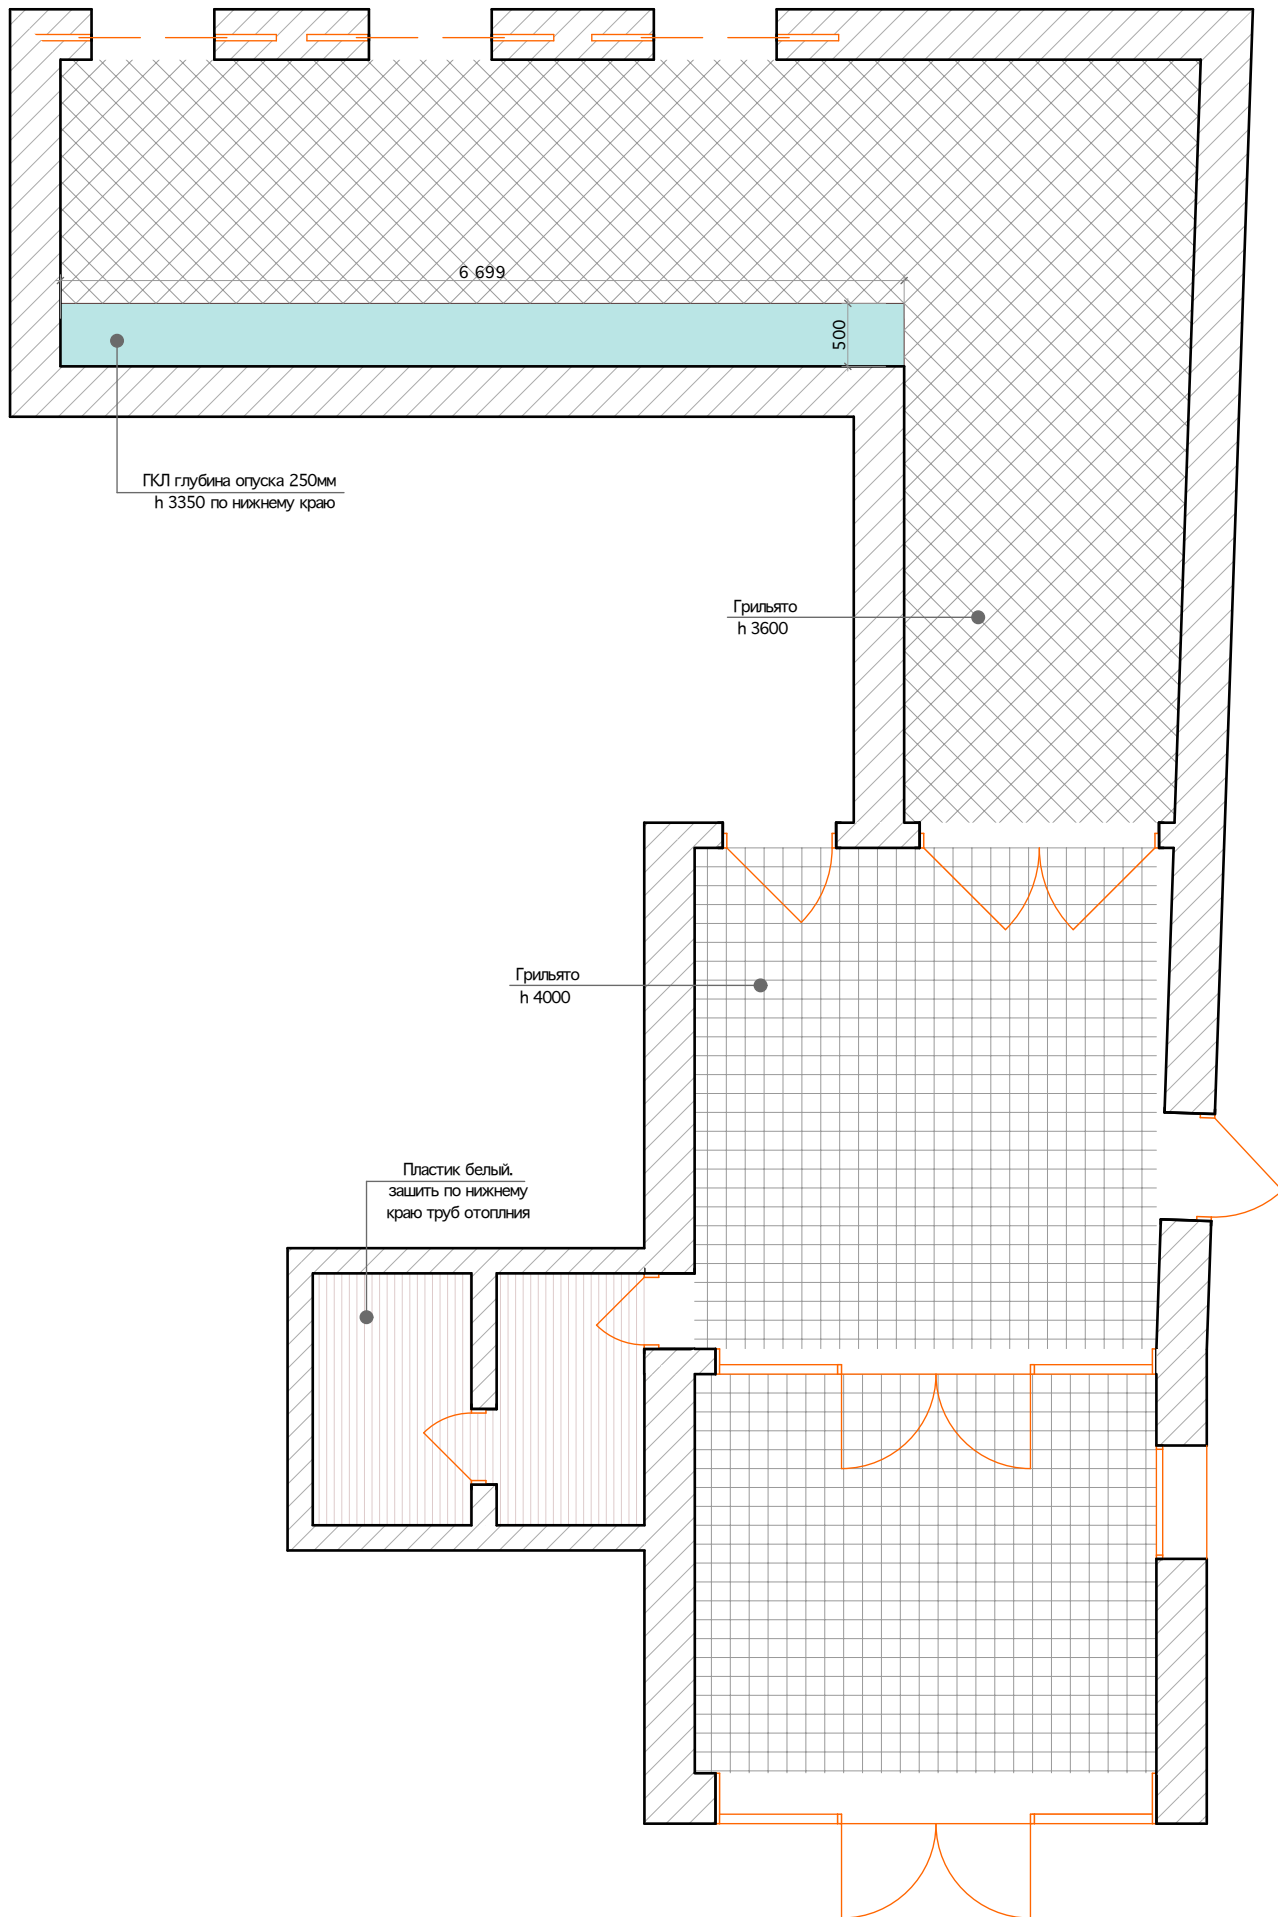

*Miana Aliev*


Адрес объекта: проезд Березово роцци 12

План потолка

М 1:60

Лист


5

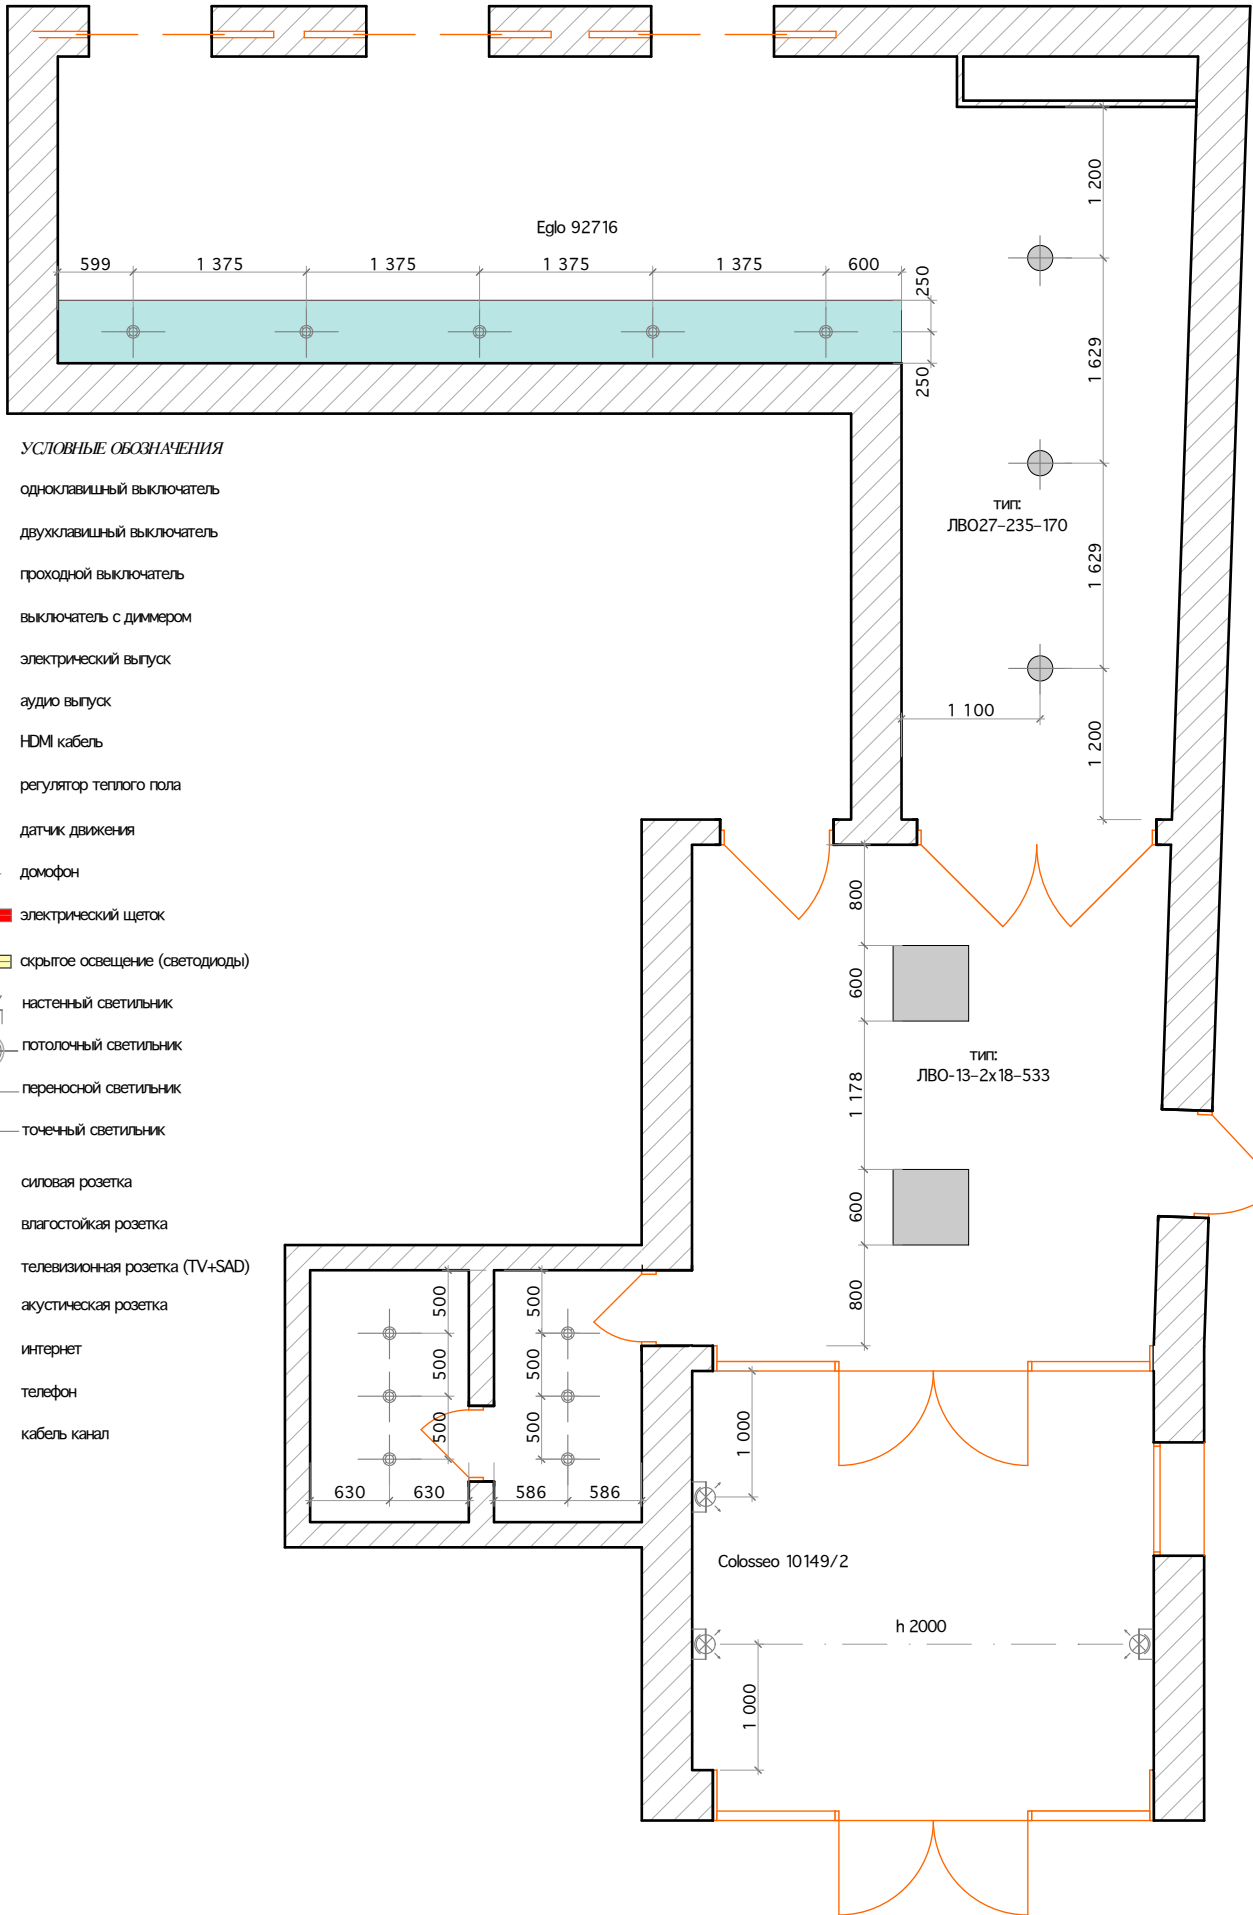







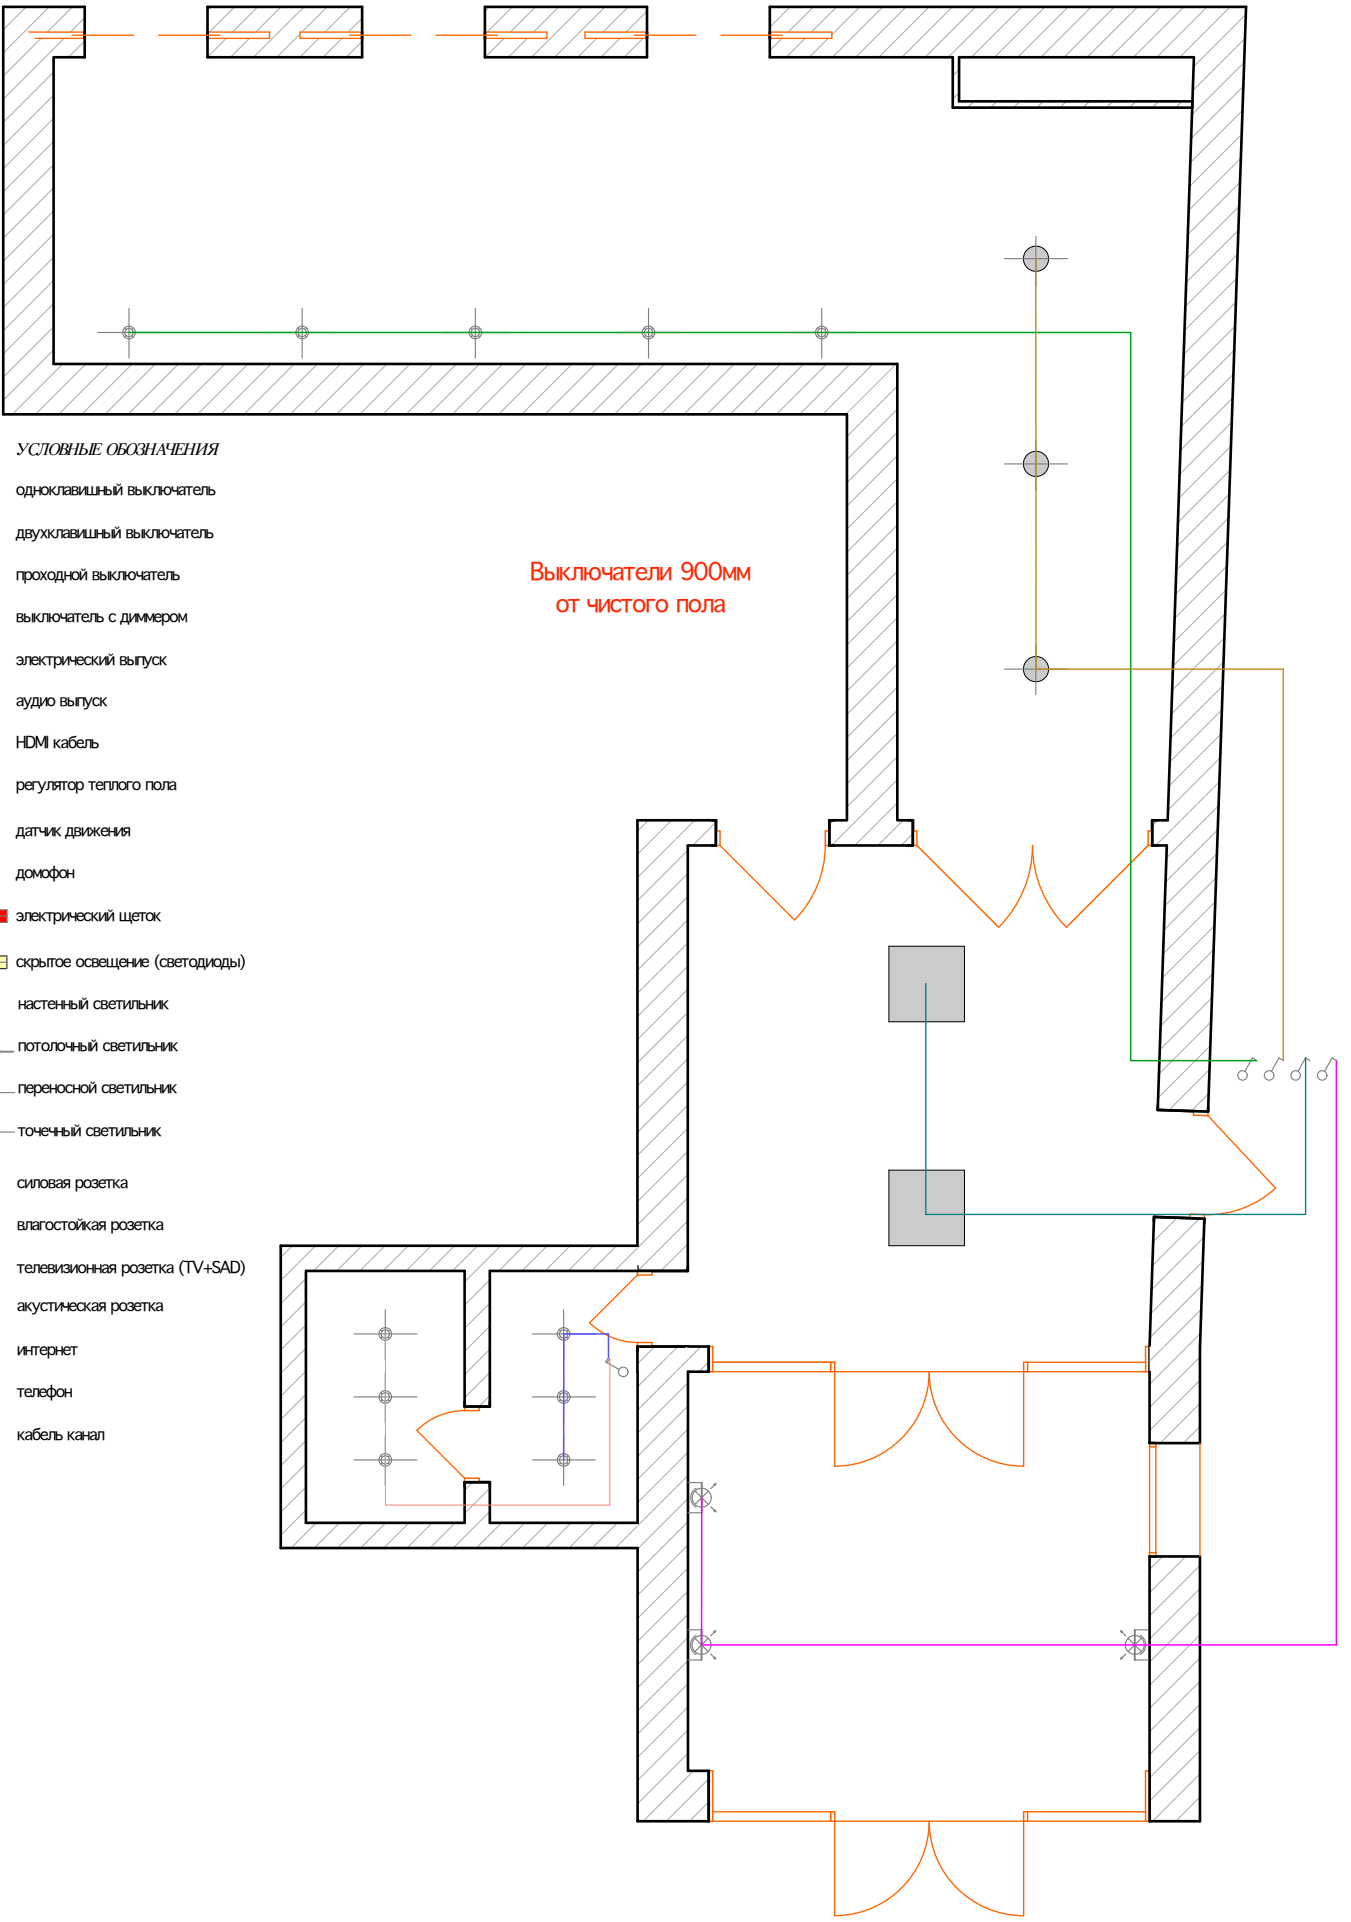
















*Diana Adip*

Адрес объекта: проезд Березово рощи 12  
 Схема расположения освещения с привязками.  
 М 1:60

Лист  
 6



УСЛОВНЫЕ ОБОЗНАЧЕНИЯ

-  одноклавишный выключатель
-  двухклавишный выключатель
-  проходной выключатель
-  выключатель с диммером
-  электрический выпуск
-  аудио выпуск
-  HDMI кабель
-  регулятор теплого пола
-  датчик движения
-  домофон
-  электрический щеток
-  скрытое освещение (светодиоды)
-  настенный светильник
-  потолочный светильник
-  переносной светильник
-  точечный светильник
-  силовая розетка
-  влагостойкая розетка
-  телевизионная розетка (TV+SAD)
-  акустическая розетка
-  интернет
-  телефон
-  кабель канал


Выключатели 900мм  
от чистого пола

*Miana Adip*

Адрес объекта: проезд Березово рощи 12  
 Схема расположения освещения с  
 разбивкой на группы.

М 1:60

Лист  
7

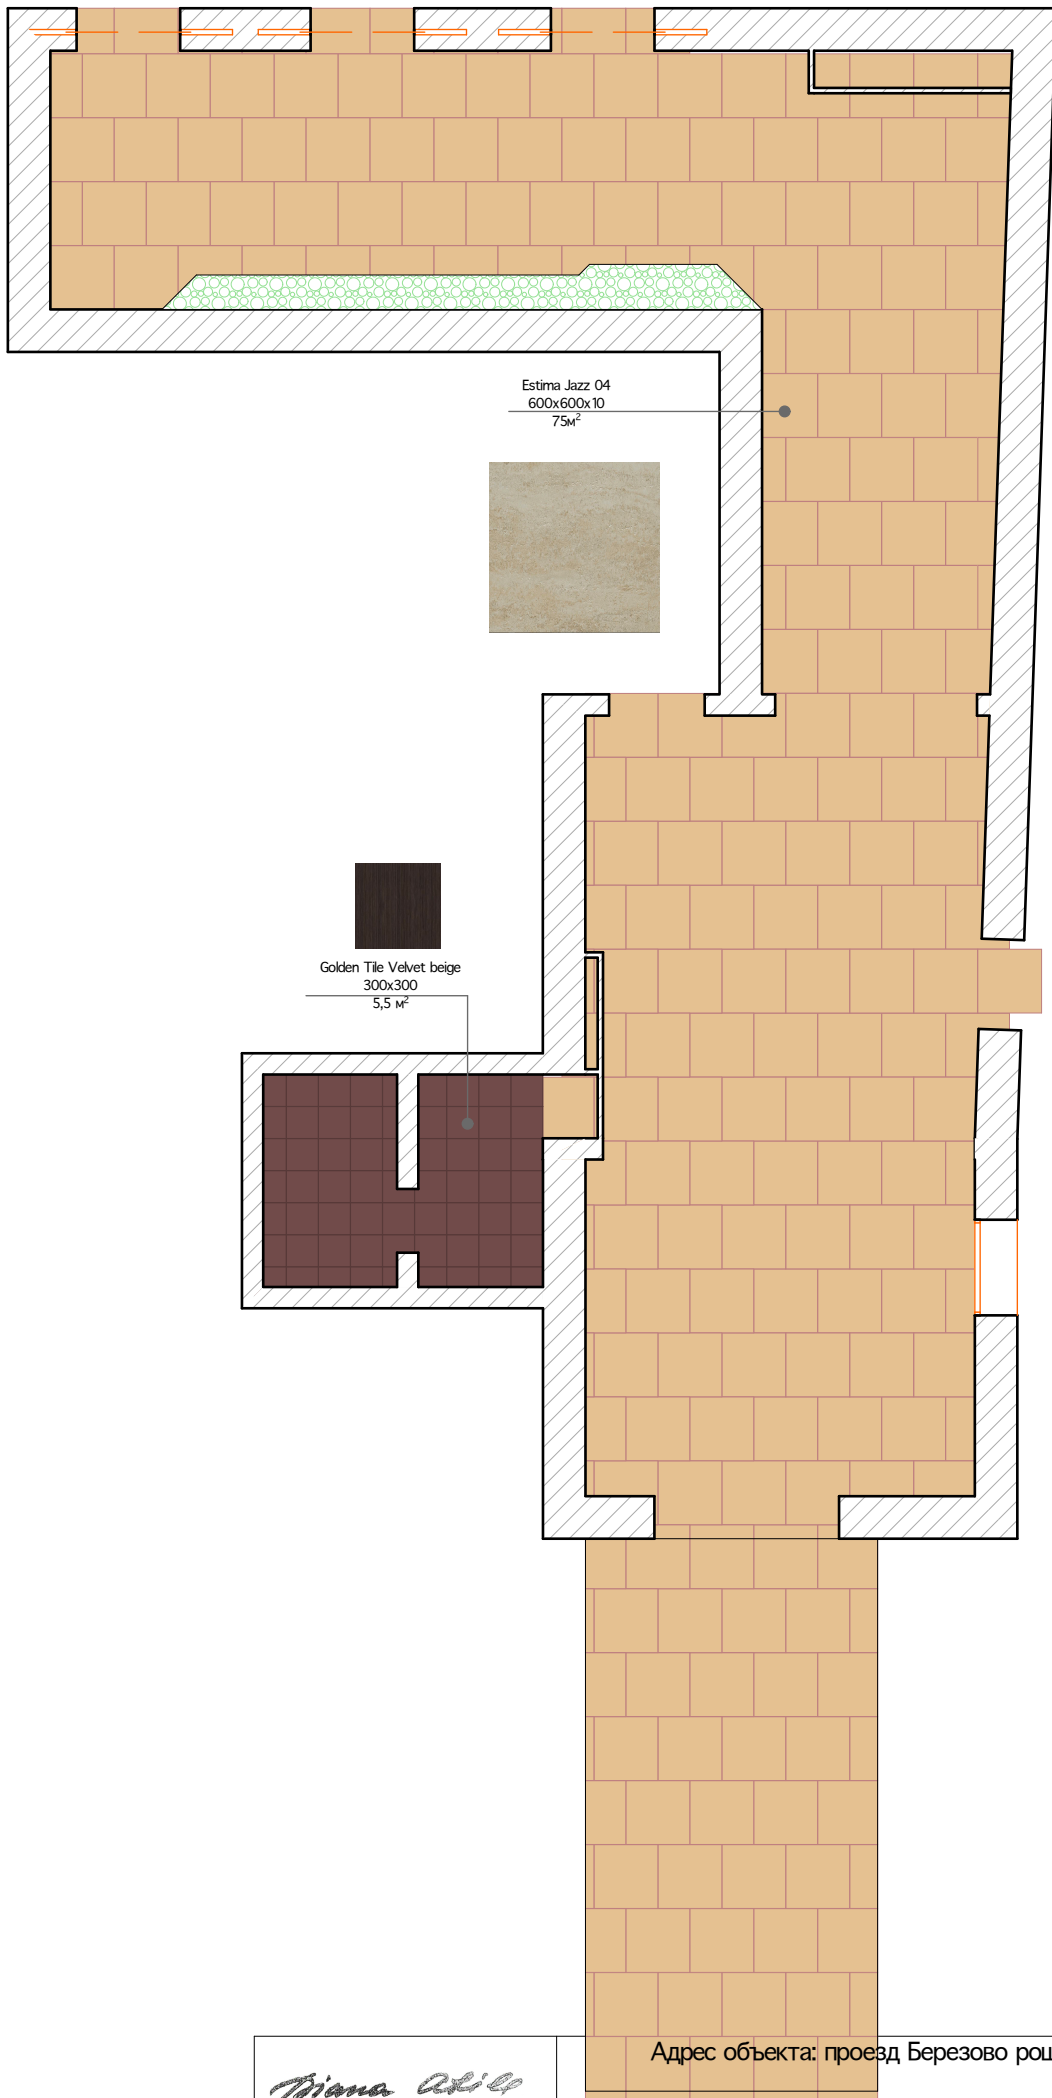

*Diana Adip*

Адрес объекта: проезд Березово роци 12

План пола. Тип покрытий.

М 1:70



Лист

8




Т-образная хромированная вставка


Kerama-Marazzi  
Флореста  
34м<sup>2</sup>

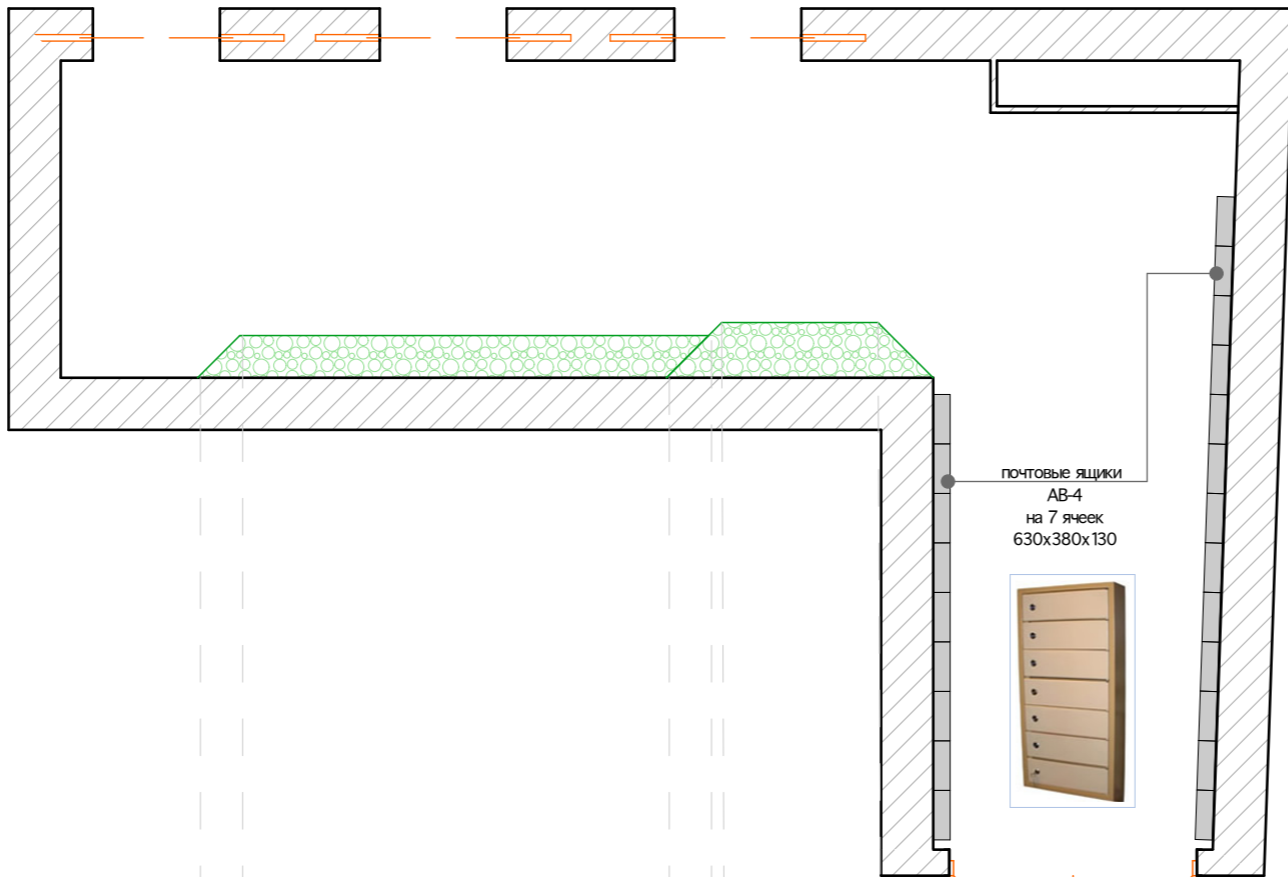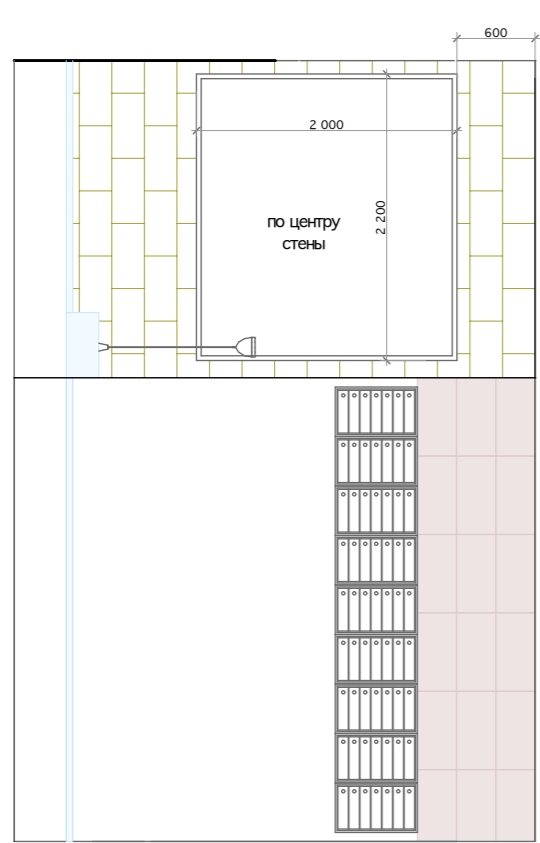


почтовые ящики  
АВ-4  
на 7 ячеек  
630x380x130

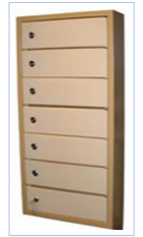

Краска по DULUX  
soft maplewood 6  
10YY 74/063

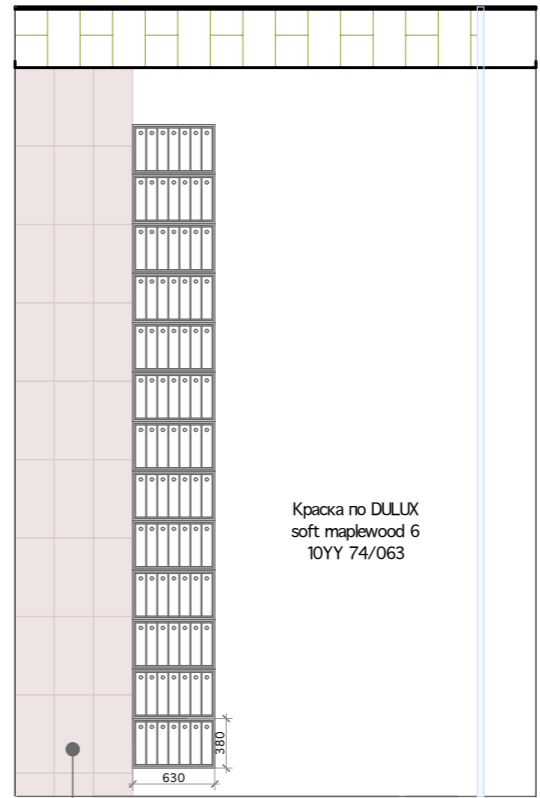

Estima Jazz 04  
600x300x10  
34м<sup>2</sup>

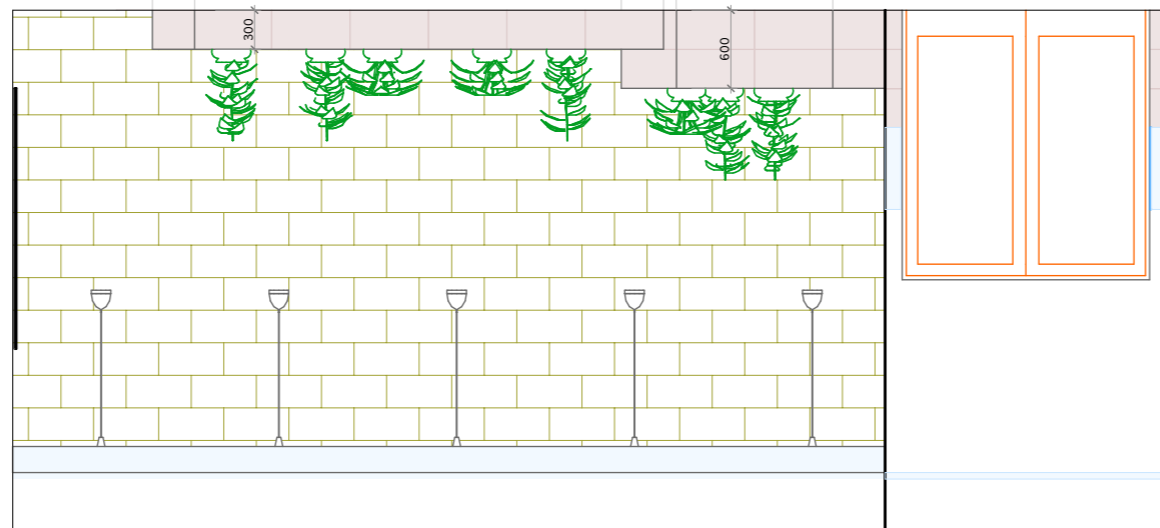


*Miana Adile*

Адрес объекта: проезд Березово роци 12


Лист

Развертка лефтового холла.

9

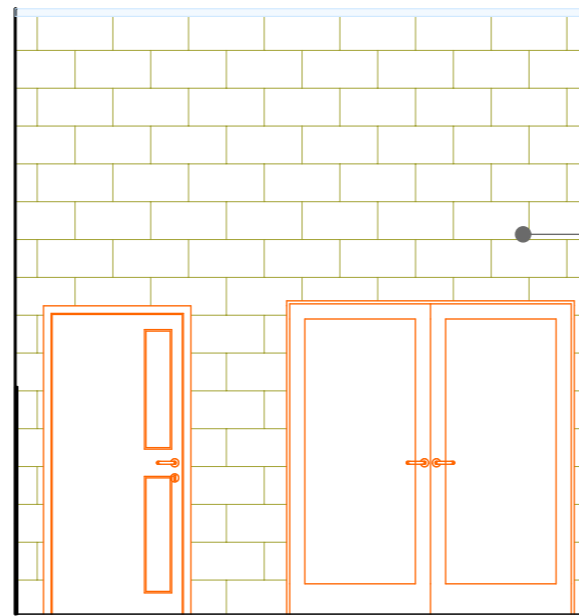


Kerama-Marazzi  
Фюрестра  
16м<sup>2</sup>

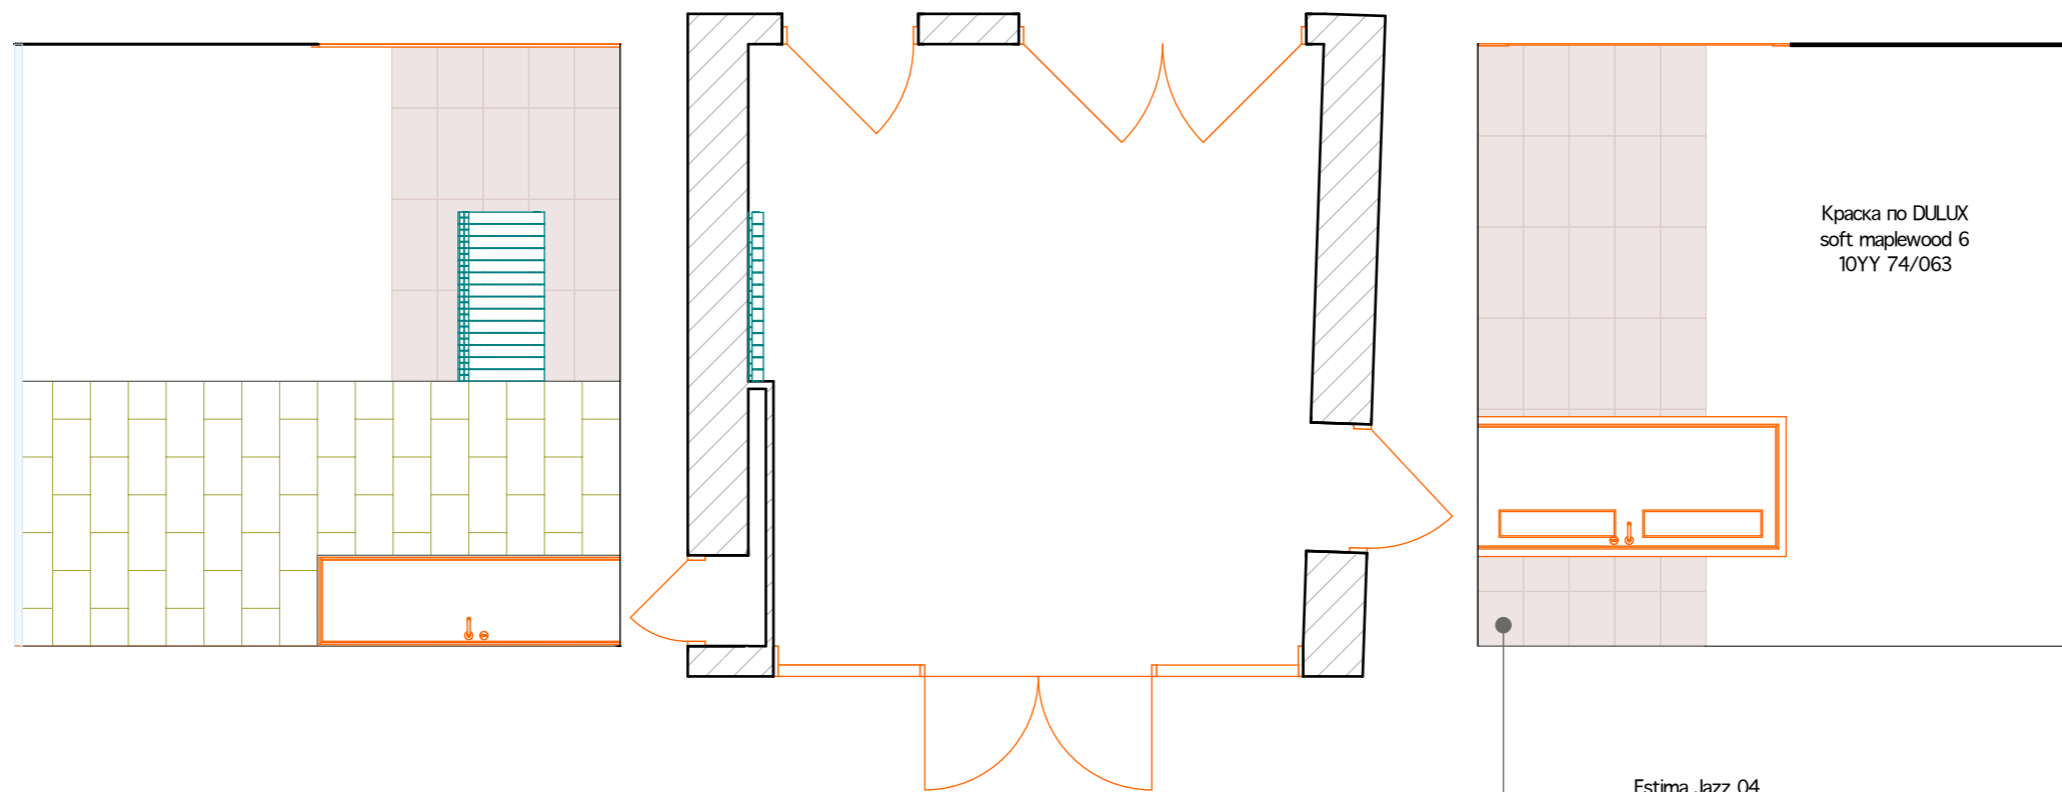

Краска по DULUX  
soft maplewood 6  
10YY 74/063

Estima Jazz 04  
600x300x10  
8м<sup>2</sup>

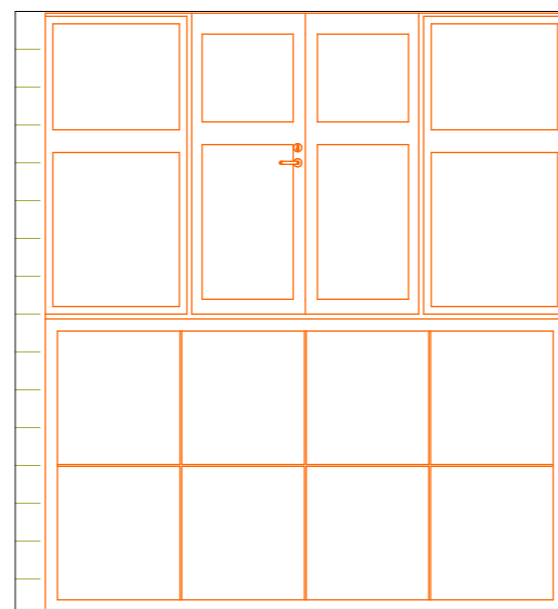


*Miana Abile*

Адрес объекта: проезд Березово роци 12

Развертка холла.

Лист

10

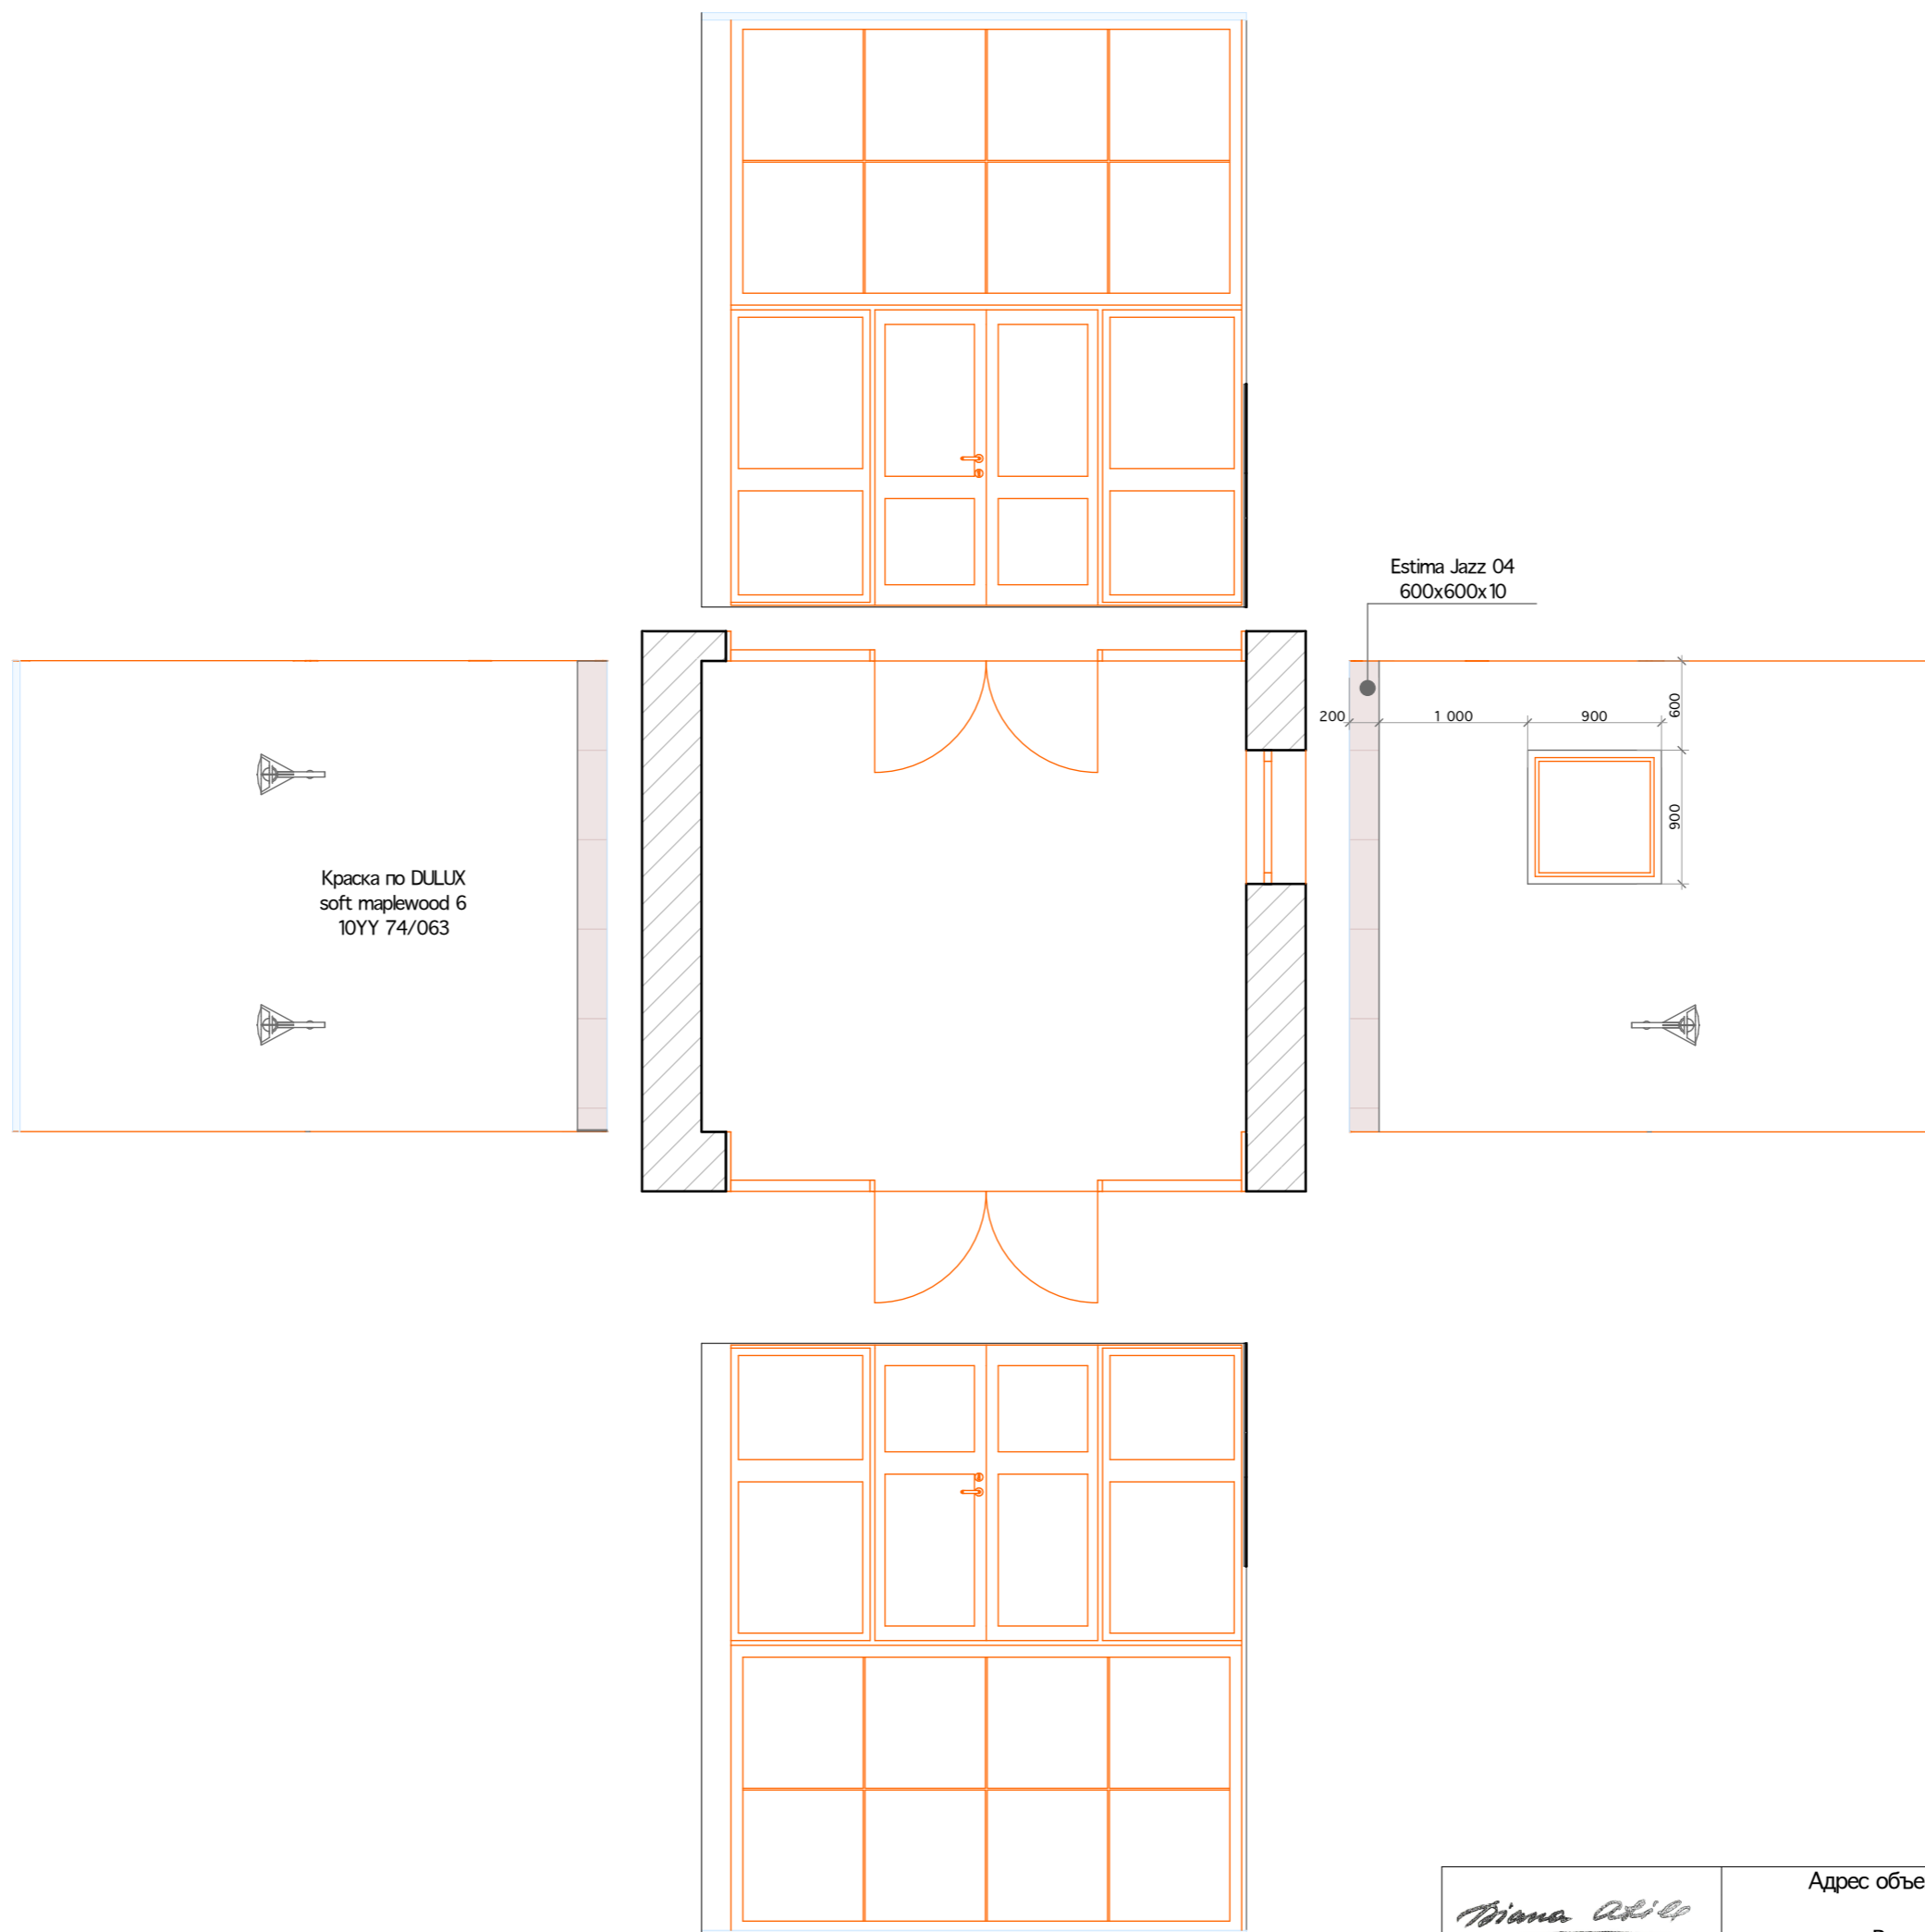


*Miana Abile*

Адрес объекта: проезд Березово роци 12

Развертка тамбур.

Лист

11

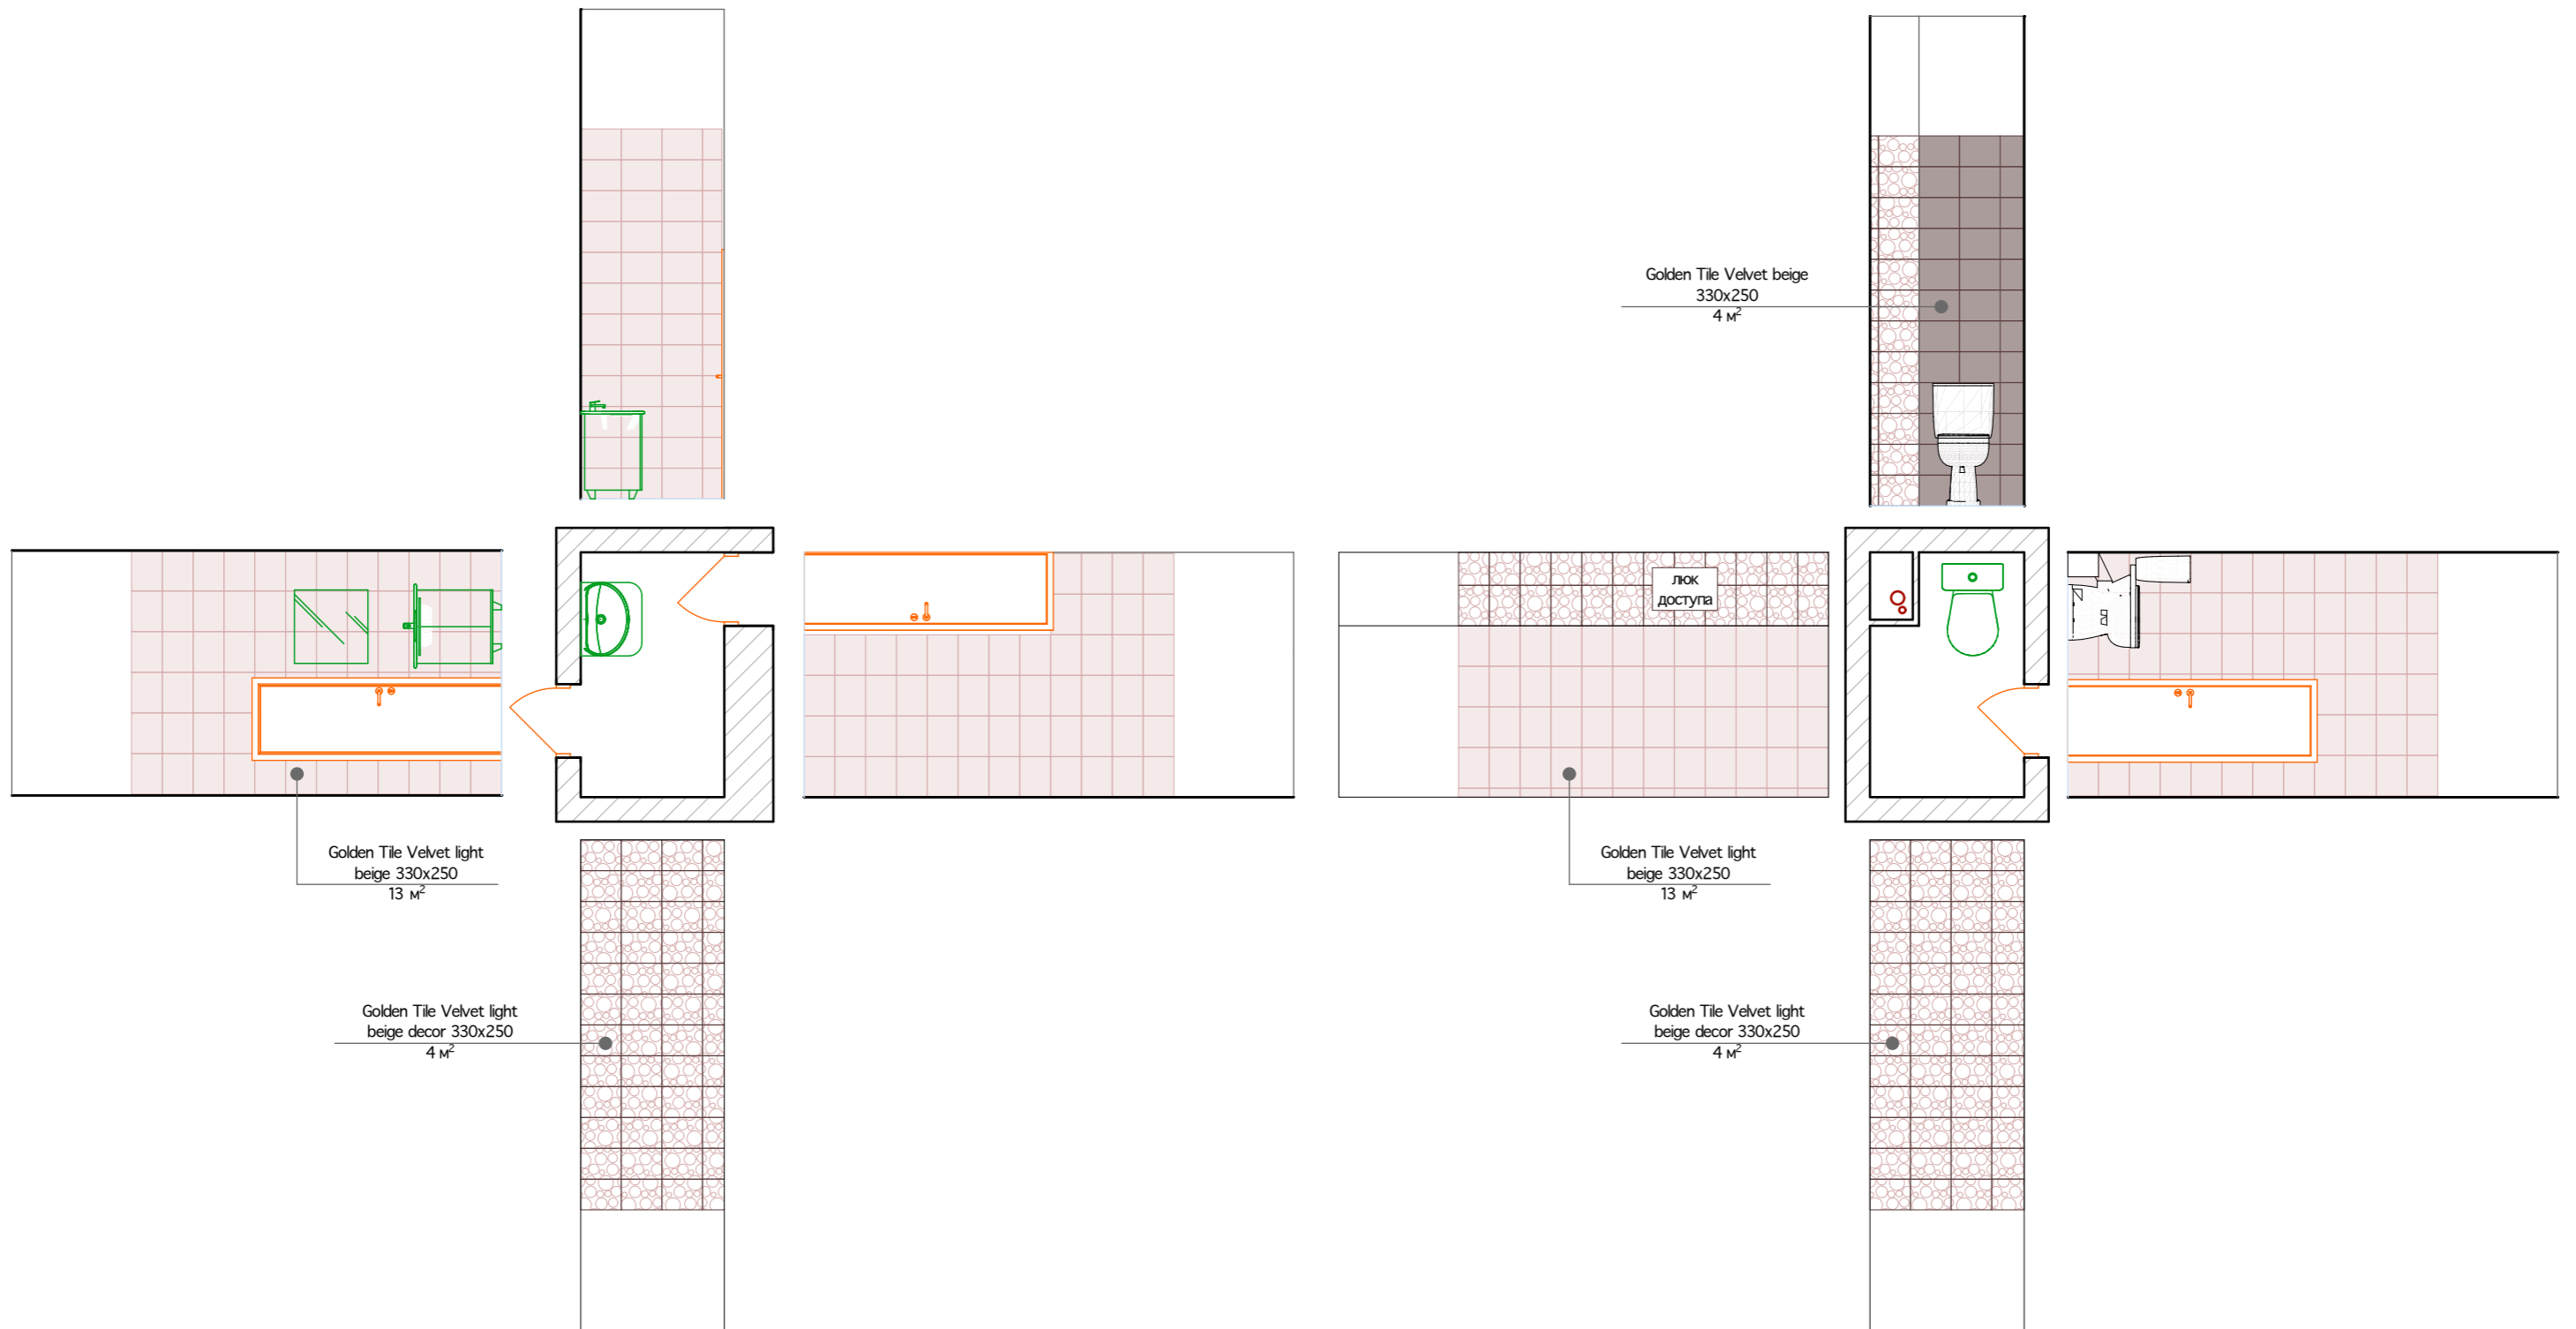

*Miana Abile*

Адрес объекта: проезд Березово роци 12

Развертка санузел.

Лист

12