


**ОБМЕРОЧНЫЙ ЧЕРТЕЖ
ХОЛЛ 1 ЭТАЖА**

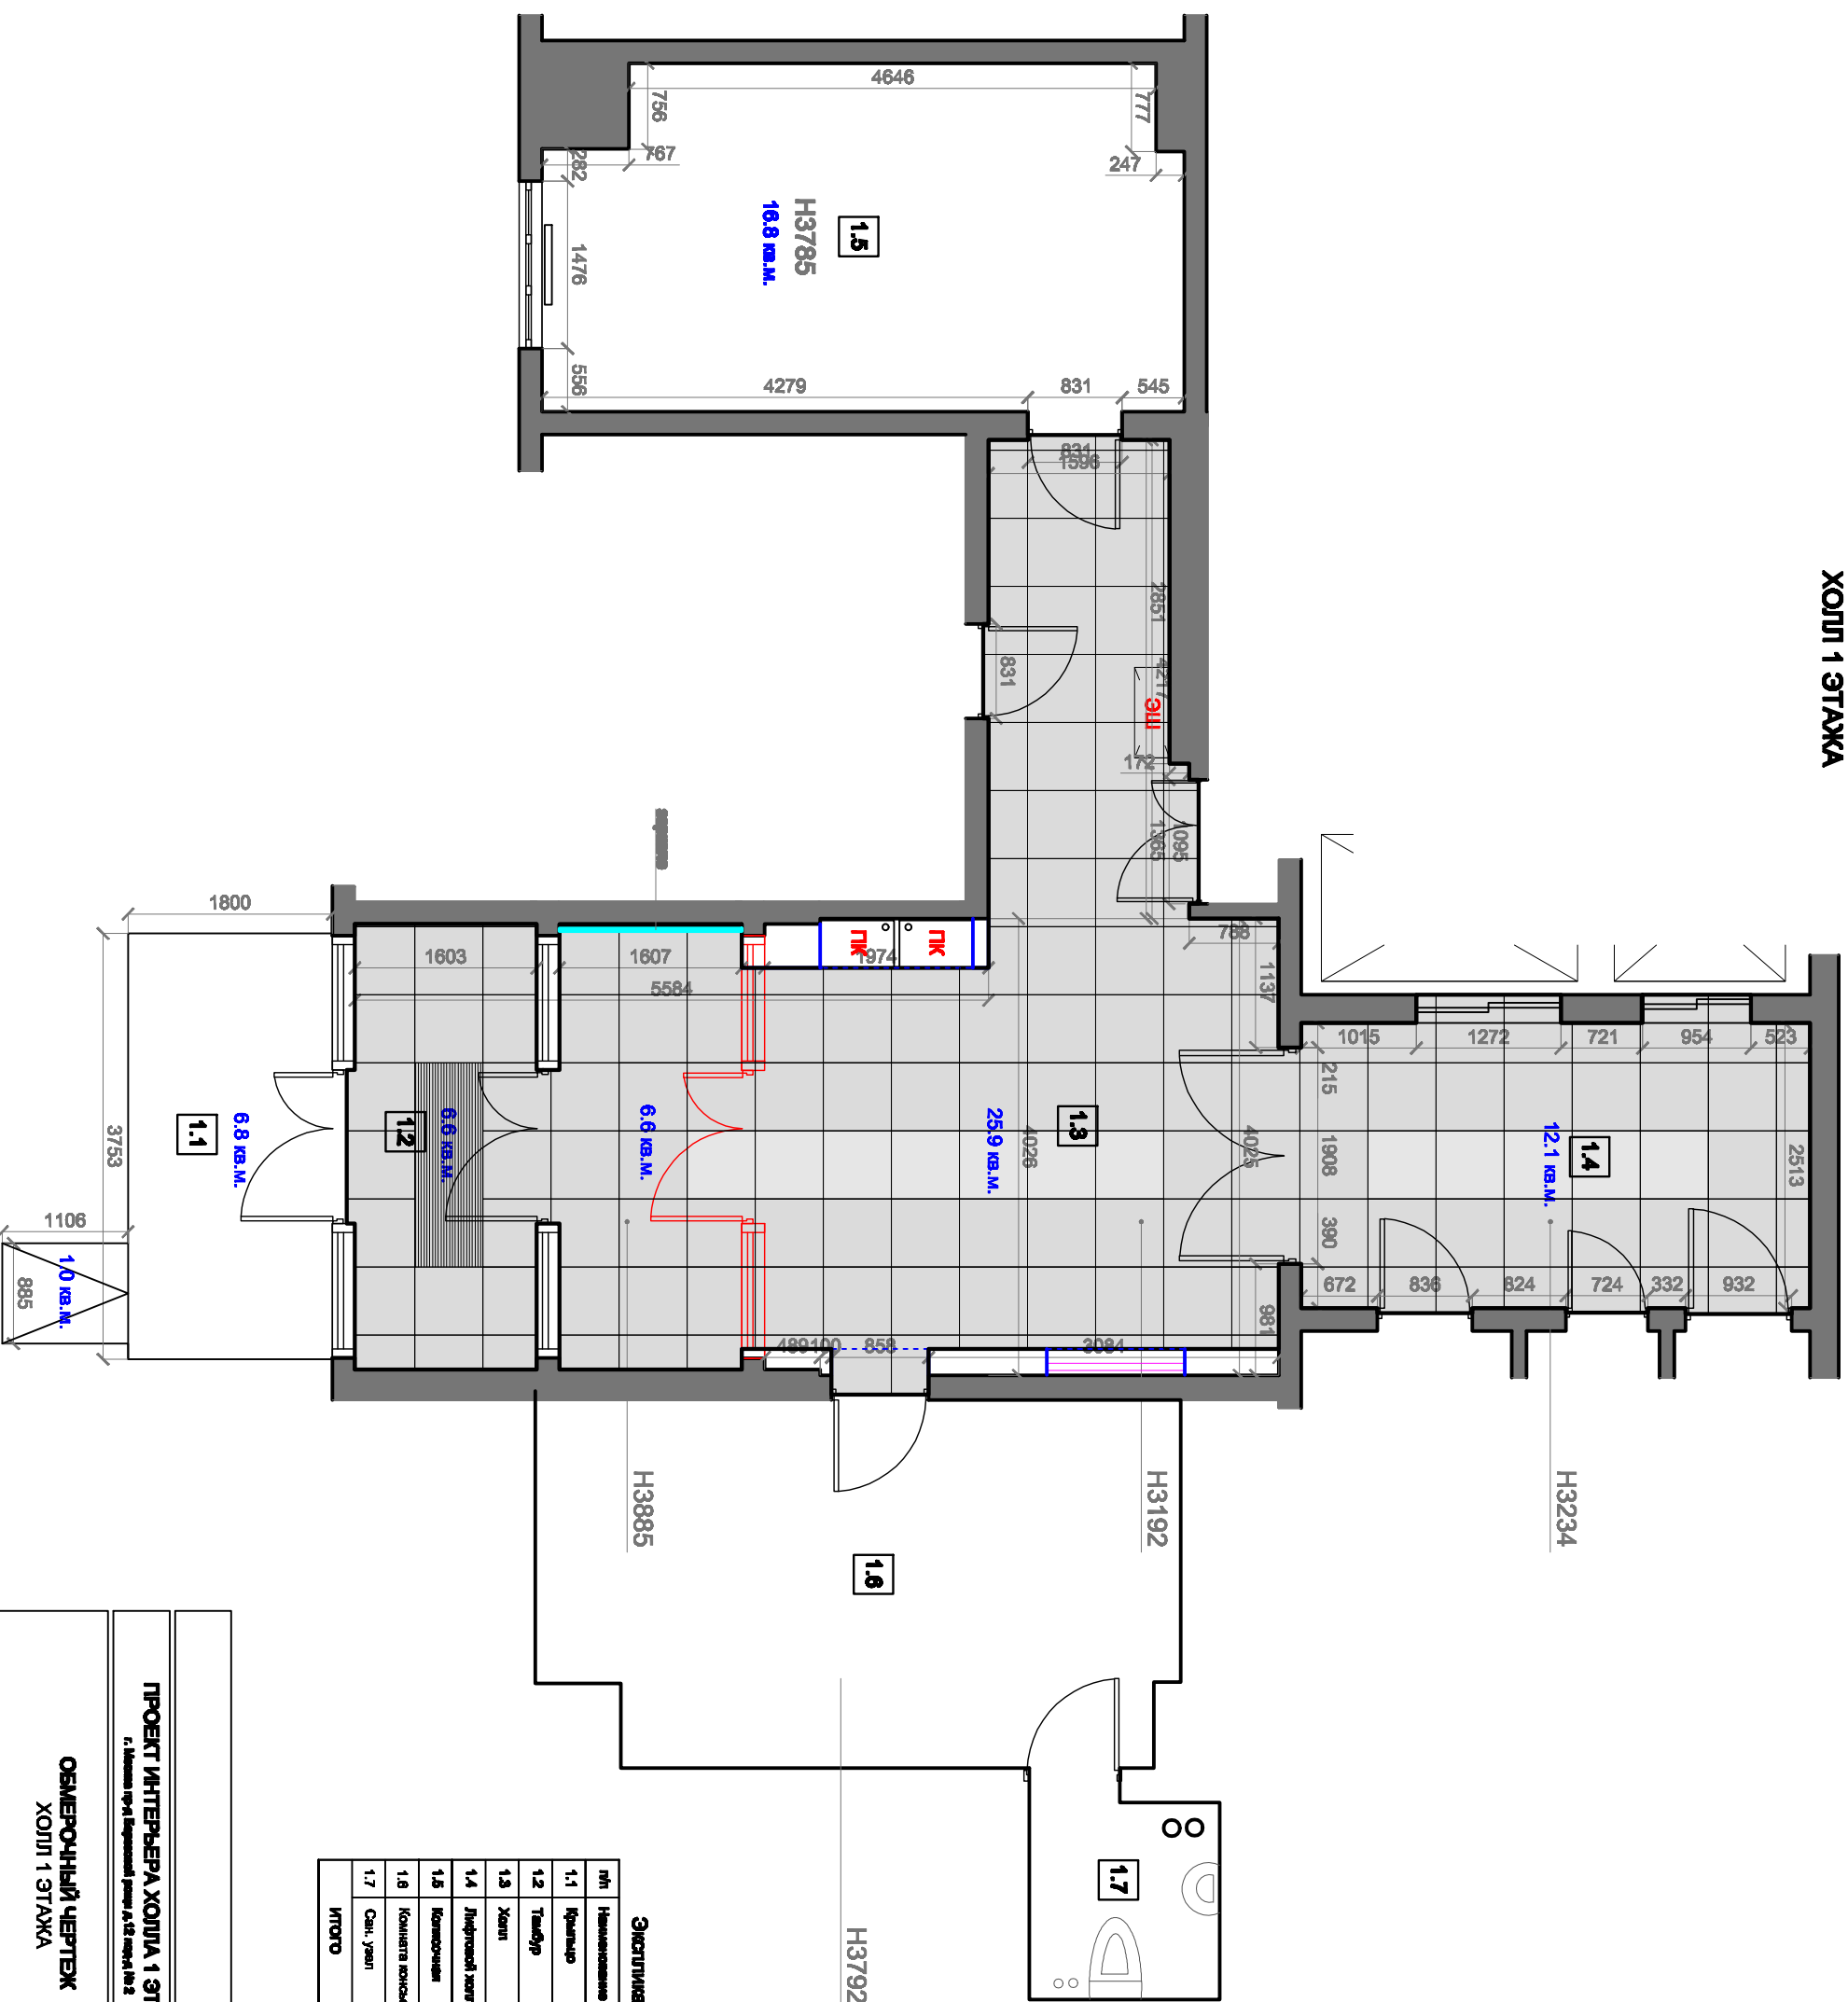

Экспликация помещений 1-го этажа

п/п	Наименование помещений	С, кв.м.
1.6	Комната консьержа	17.7
1.7	Сан. узлы	3.2
Итого		98.7

Курченко Владимир, Чурилова Елена

ПРОЕКТ ИНТЕРЬЕРА ХОЛЛА 1 ЭТАЖА Дата: **16.05.12**

ОБМЕРОЧНЫЙ ЧЕРТЕЖ Масштаб: **1:88**
ХОЛЛ 1 ЭТАЖА Лист №: **1**